



Инв.№подл.	Подпись дата	Взам.инв.№

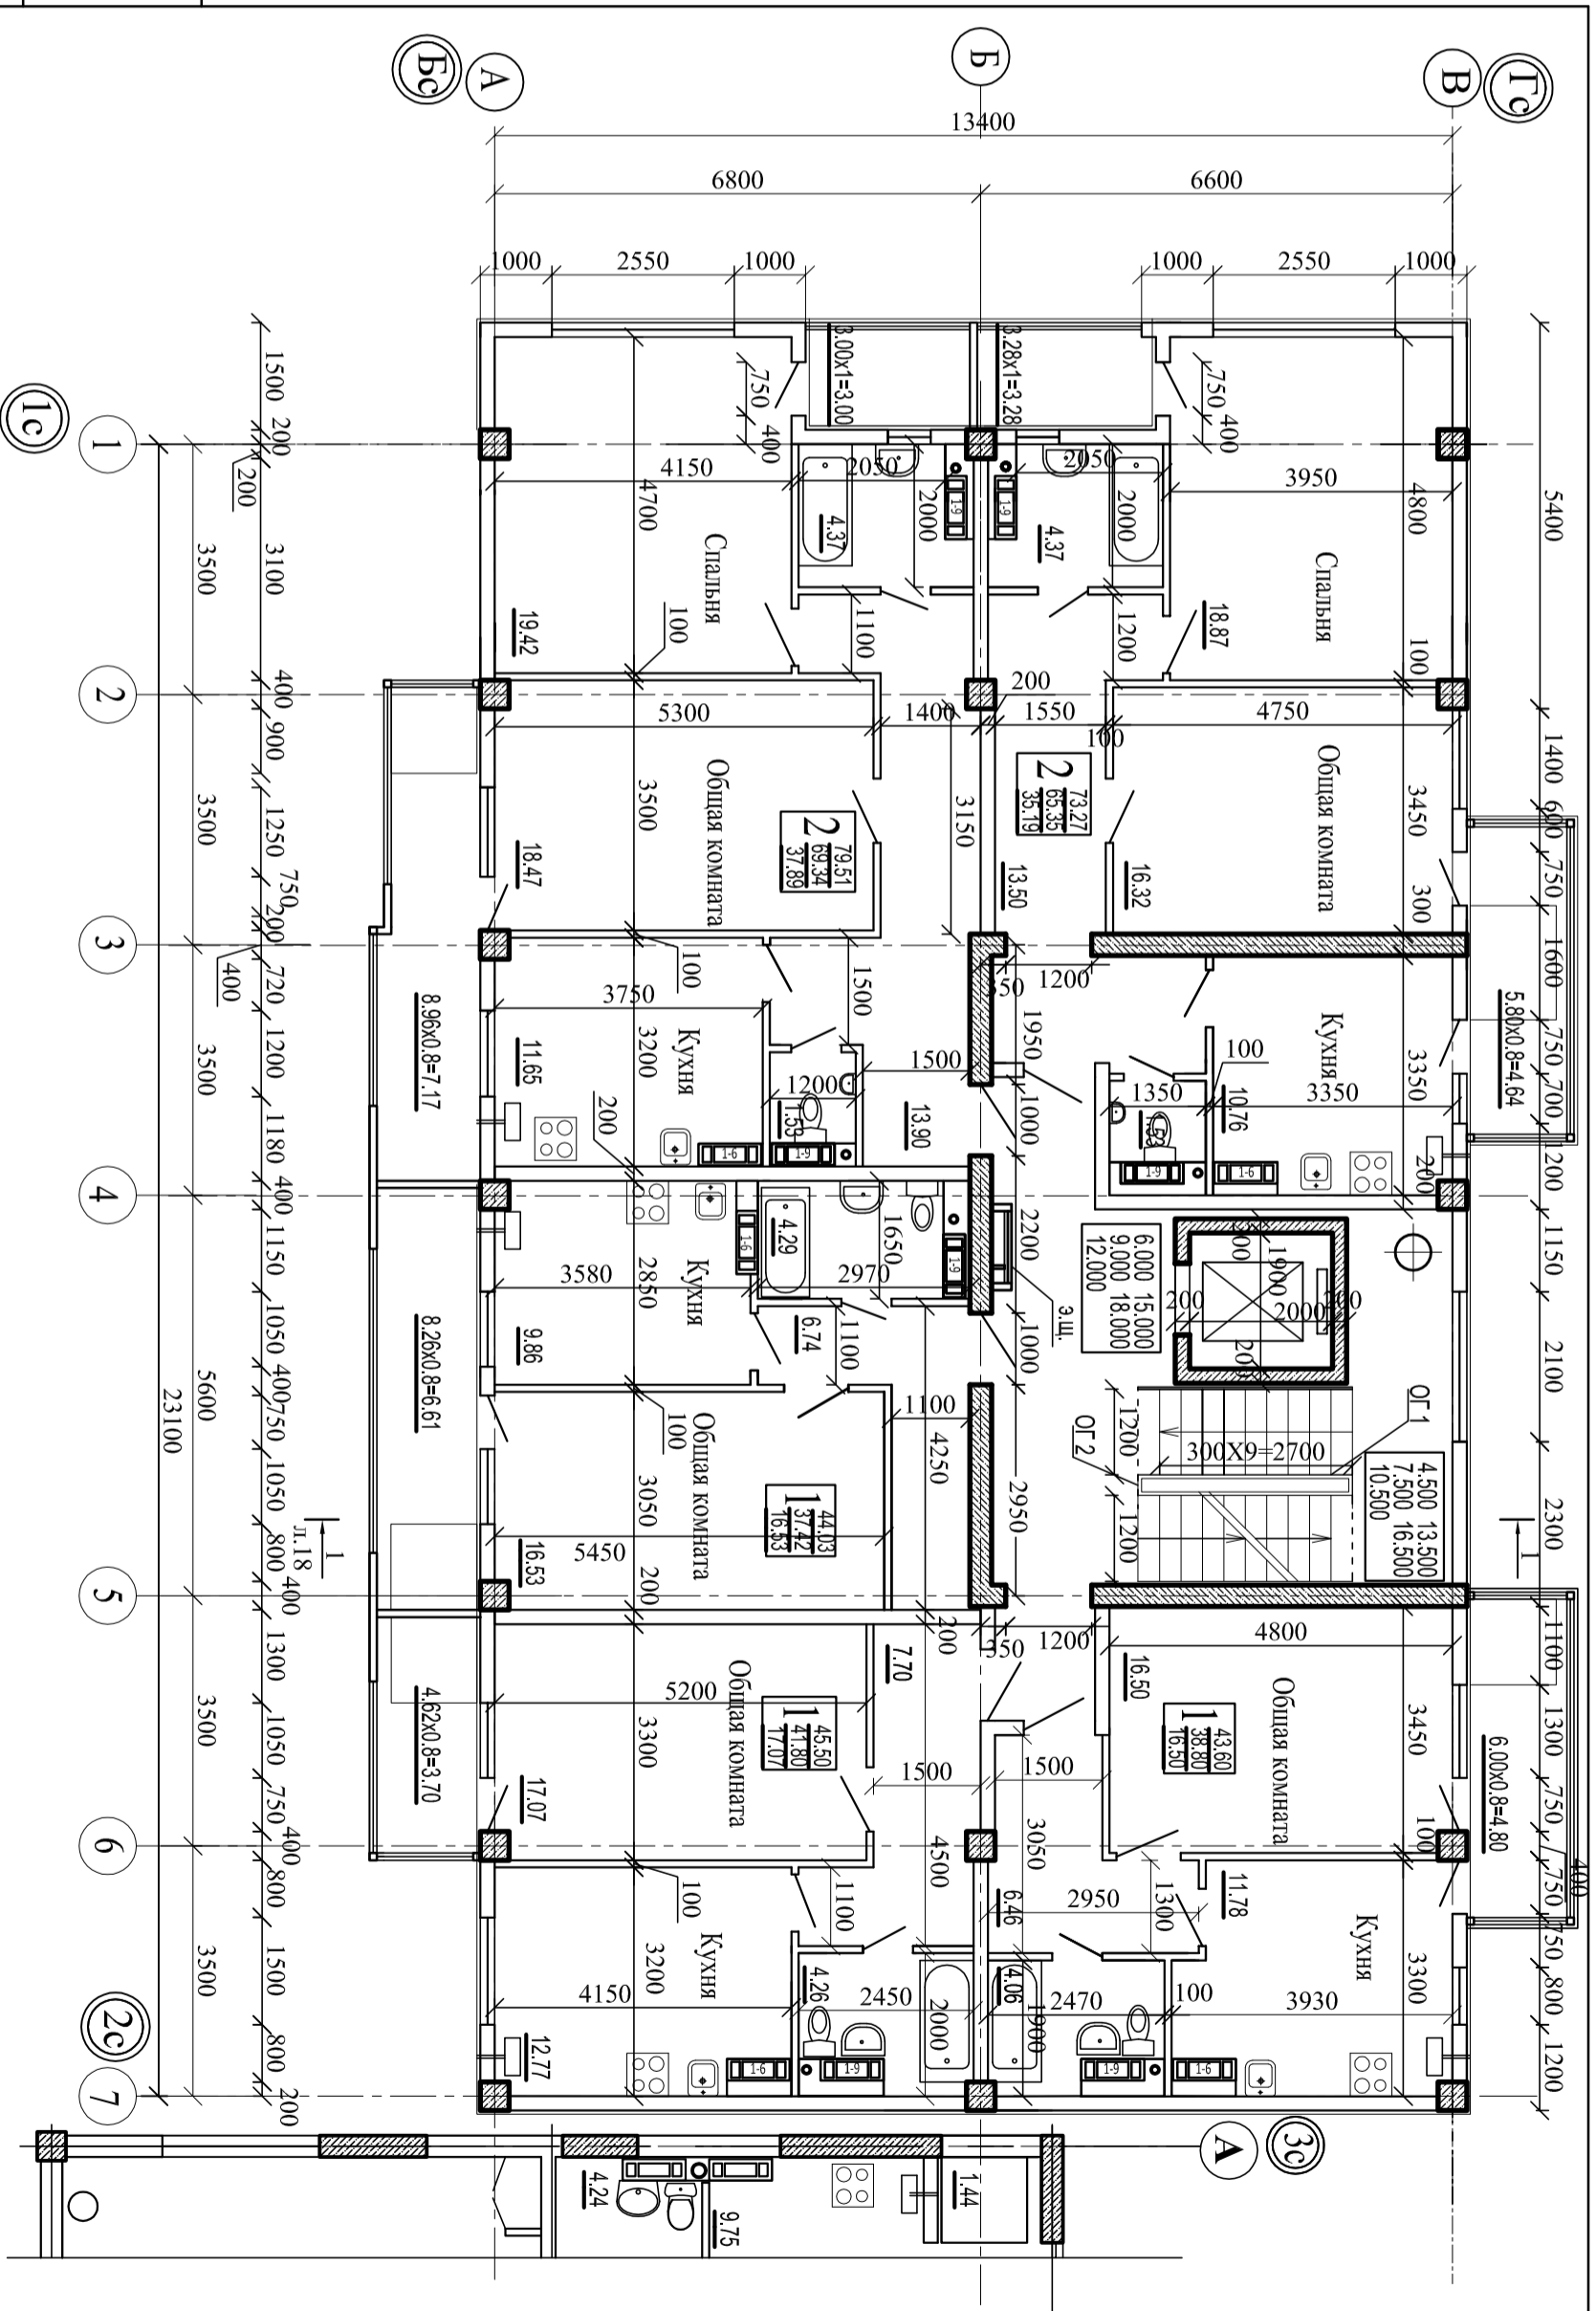

- 1.Смотреть совместно с листами 23-27
- 2.Ограждения ОП1 на лестничной клетке выполняется индивидуальному заказу на высоту h=0,9м (всего 54 п.м на весь дом) и ОП2(всего 4,91 п.м. н весь дом)

130/14-1-AP		Жилой дом со встроеными помещениями по ул. Н.Музыка,25, г. Севастополь	
ПК1. Жилой дом		Статия	Лист
План на отч. 0.000		Р	12
В компоновочных осях 1с-2с		ООО "Севинтерпроект" г. Севастополь	
Изм.	Кол.ч.	Лист	№п/п
		№п/п	Дата
Проверит	Швец	Котельникова	
Разработал	Мех	Мех	

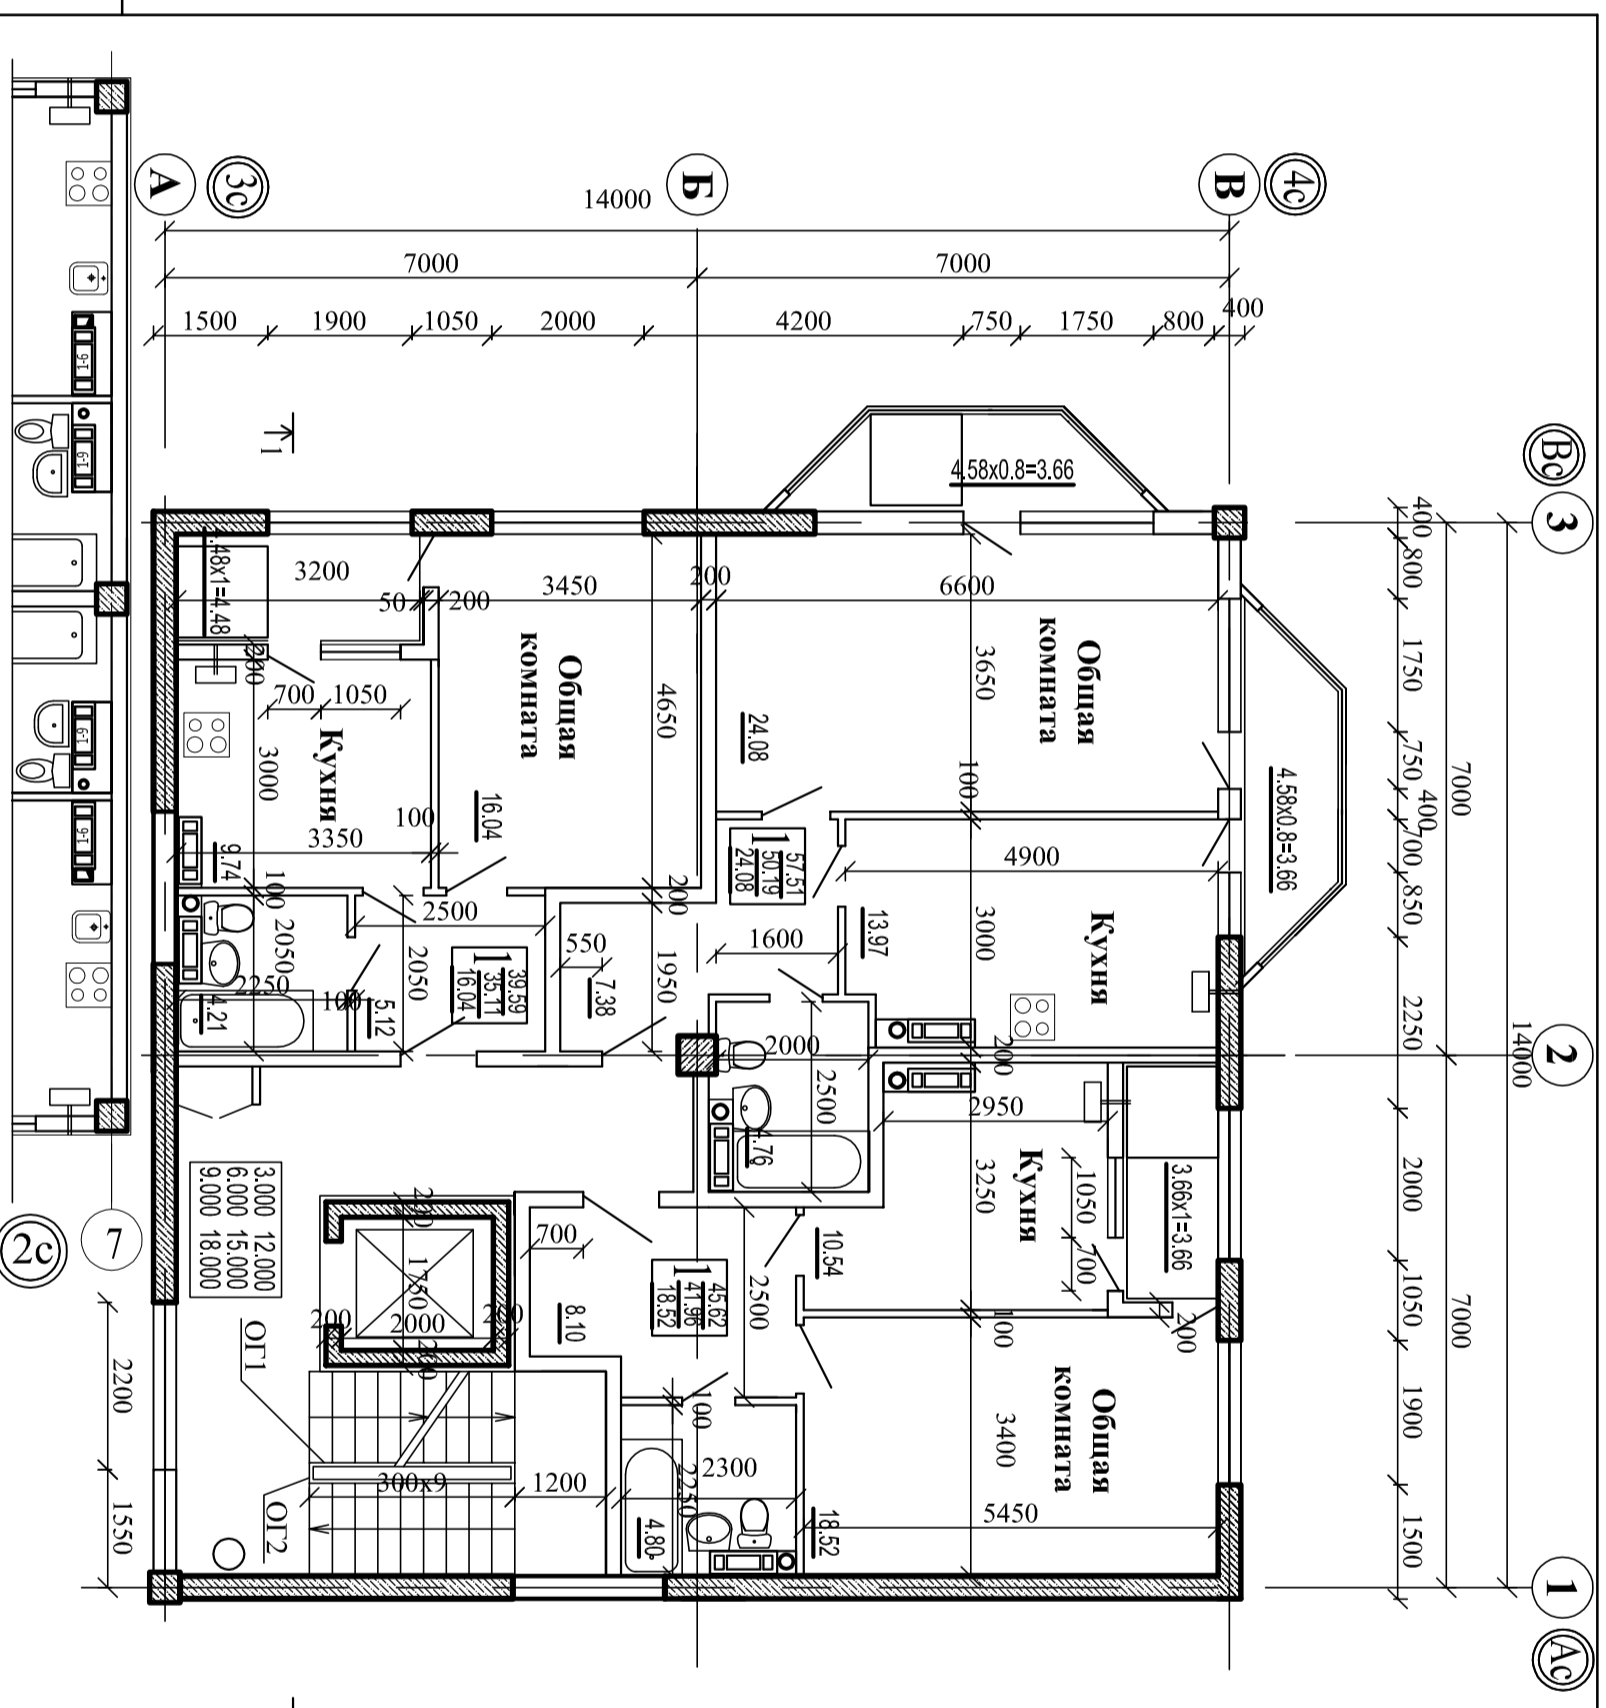

1. Внимание! Данный проект разработан в стадии П в минимально требуемом объеме. Все деталиные разработки планов перегородок, узлов, подсчет спецификаций будут выданы в рабочей стадии проекта

2. Отражение ОГТ (48,6м.л. на весь дом) и ОГТ(4,59 м.л. на весь дом) выполняется по индивидуальному заказу высотой h=0,9м.

Инд.№подл.	Подпись дата	Взам.инв.№

130/14-1-AP		Жилой дом со встроенными помещениями по ул. Н.Музыкал.25, г. Севастополь	
ПК1. Жилой дом		Стадия	Лист
План типового этажа		Р	Листов
Проверил	Корельников	ООО "Севинтерпроект"	
Разработал	Щец	г. Севастополь	
Мех	Мех		